www.Godzy3.narod.ru

KAPELLAN2008@MAIL.RU

# РАБОЧИЙ ПРОЕКТ

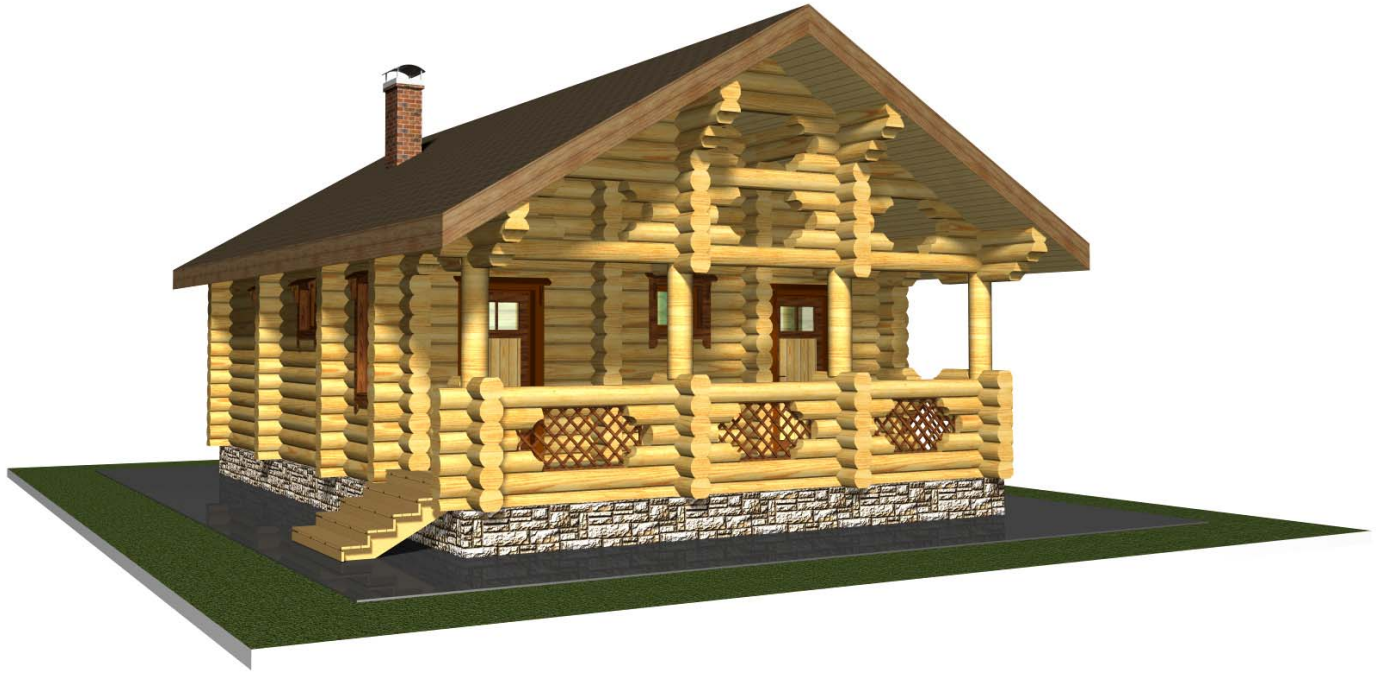

## БАНЯ 7х10 м.

## из оцилиндрованного бревна Ø 260 мм.

## Общая площадь 58.62 м²

Генеральный директор

Заказчик

Архитектор

Москва 2009г.

| Инв. N подл. | Подпись и дата | Взамен инв. N |
|---|---|---|
| | | |

| СОГЛАСОВАНО: | | | |
|---|---|---|---|
| | | | |
| | | | |
| | | | |

www.Godzy3.narod.ru
KAPELLAN2008@MAIL.RU

# ОБЩИЕ ДАННЫЕ

Проект бани разработан на основании Технического задания, согласованного с Заказчиком. Площадка Строительства расположена по адресу: Московская область, г. Королев
Снеговой район III 100кгс/м$^2$
Ветровой район I 20 кгс/м$^2$

Рабочий проект разработан на здание из оцилиндрованного бревна диаметром 260 мм.

**Технико – экономические показатели:**
Площадь застройки (в осях): – 70.0 м$^2$
Общая площадь дома: – 58.62 м$^2$
Количесвто этажей: – 1
Площадь кровли: – 121 м$^2$
Угол наклона стропил: – 30$^0$
Высота помещений: – 2.6 м

Состав помещений и их расположение согласовано с Заказчиком.
Здание имеет максимальные размеры в осях 7х10 м.
В проектируемом здании расположены следующие помещения:
тамбур; котельная; комната отдыха; санузел; душевая; парная.

**Конструктивное решение элементов здания:**
Фундамент – монолитная ж.б. лента шириной 400 мм.,
Наружный и внутренние несущие стены дома – из оцилиндрованного бревна сосны диаметром 260 мм.
Перекрытия – деревянные, несущие балки из бруса сечением 100х150 мм, 50х200 мм, 100х200 мм, утеплитель – базальтовая вата "Rocwool"
Полы – досчатые, керамическая плитка.
Крыша двускатная, частично утепленная.
Несущими элементами крыши являются стропила сечением 100х200 мм.
Утеплитель – базальтовая вата "Rocwool".
Кровля – керамическая черепица.

| Должность | Фамилия | Подпись | Дата | БАНЯ 10х7 м<br>ИЗ ОЦИЛИНДРОВАННОГО БРЕВНА Ø260 | www.Godzy3.narod.ru<br>KAPELLAN2008@MAIL.RU |
|---|---|---|---|---|---|
| Архитектор | | | | | |
| Заказчик | | | | | |

| Инв. N подл. | Подпись и дата | Взамен инв. N |
|---|---|---|
| | | |

| СОГЛАСОВАНО: | | | |
|---|---|---|---|
| | | | |
| | | | |
| | | | |

www.Godzy3.narod.ru
KAPELLAN2008@MAIL.RU

# ПЕРСПЕКТИВА

| Должность | Фамилия | Подпись | Дата | БАНЯ 10х7 м<br>ИЗ ОЦИЛИНДРОВАННОГО БРЕВНА Ø260 | www.Godzy3.narod.ru<br>KAPELLAN2008@MAIL.RU |
|---|---|---|---|---|---|
| Архитектор | | | | | |
| Заказчик | | | | | |

| Инв. N подл. | Подпись и дата | Взамен инв. N |
|---|---|---|
| | | |

| СОГЛАСОВАНО: | | | |
|---|---|---|---|
| | | | |
| | | | |
| | | | |

www.Godzy3.narod.ru
KAPELLAN2008@MAIL.RU

# ПЕРСПЕКТИВА

| Должность | Фамилия | Подпись | Дата | БАНЯ 10х7 м<br>ИЗ ОЦИЛИНДРОВАННОГО БРЕВНА Ø260 | www.Godzy3.narod.ru<br>KAPELLAN2008@MAIL.RU |
|---|---|---|---|---|---|
| Архитектор | | | | | |
| Заказчик | | | | | |

| Инв. N подл. | Подпись и дата | Взамен инв. N |
|---|---|---|
| | | |

| СОГЛАСОВАНО: | | | |
|---|---|---|---|
| | | | |
| | | | |
| | | | |

www.Godzy3.narod.ru
KAPELLAN2008@MAIL.RU

# ПЕРСПЕКТИВА

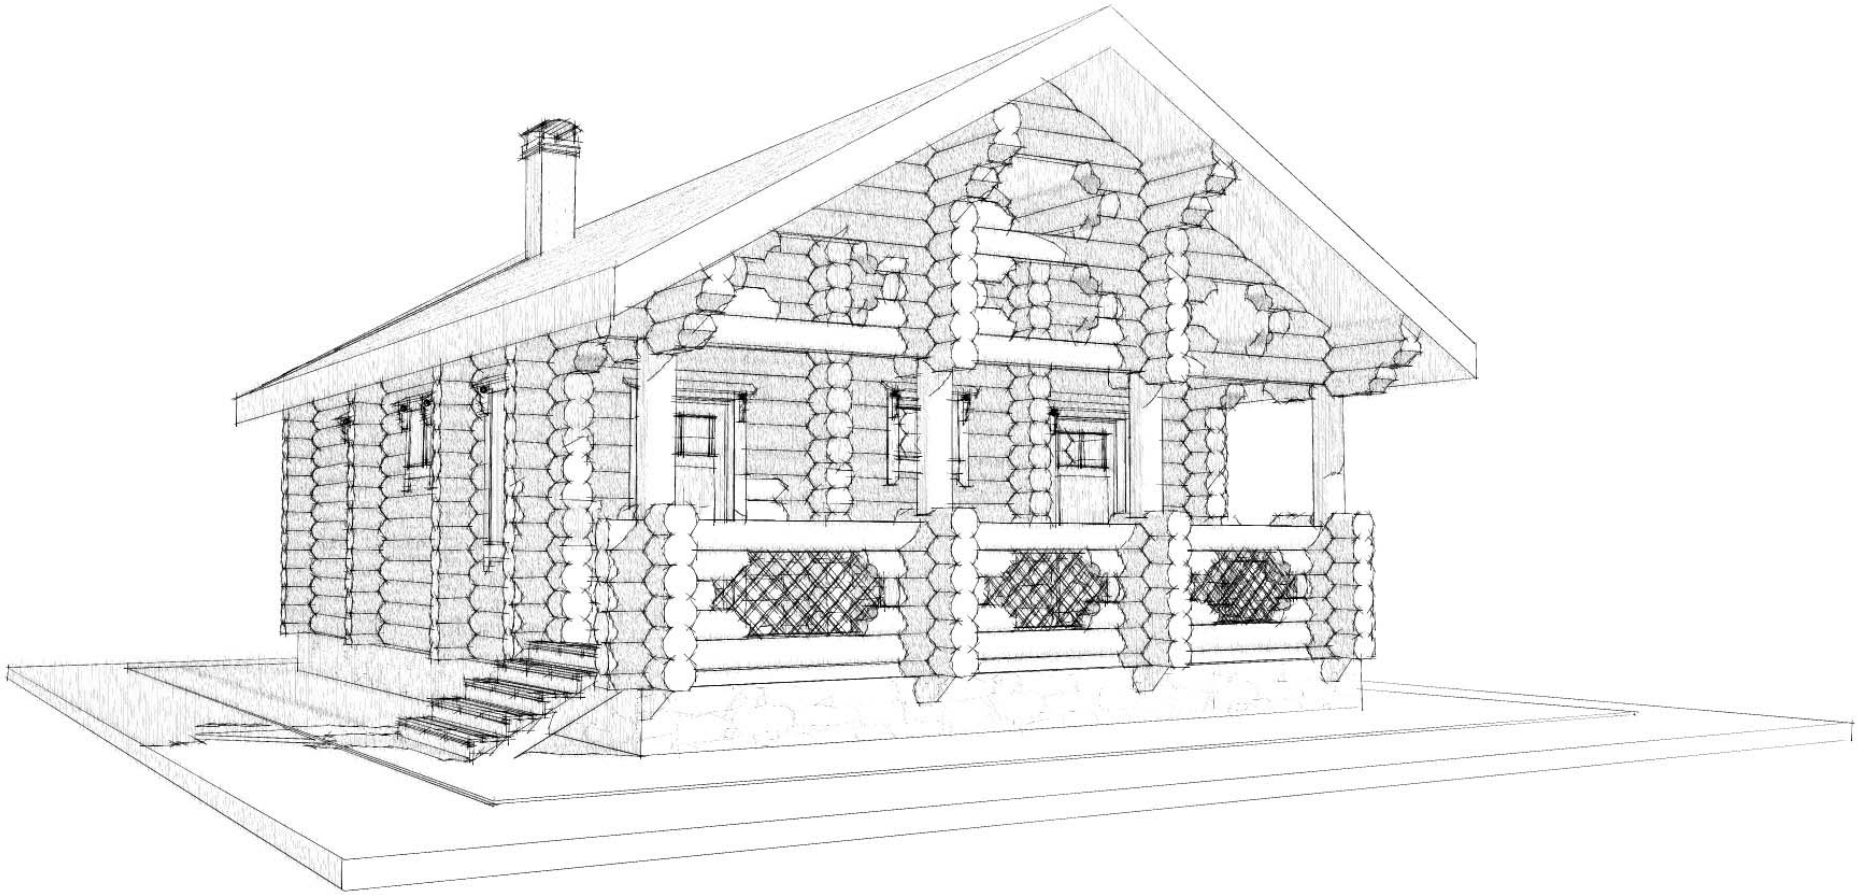

| Должность | Фамилия | Подпись | Дата | БАНЯ 10х7 м<br>ИЗ ОЦИЛИНДРОВАННОГО БРЕВНА Ø260 | www.Godzy3.narod.ru<br>KAPELLAN2008@MAIL.RU |
|---|---|---|---|---|---|
| Архитектор | | | | | |
| Заказчик | | | | | |

| Инв. N подл. | Подпись и дата | Взамен инв. N |
|---|---|---|
| | | |

СОГЛАСОВАНО:

www.Godzy3.narod.ru
KAPELLAN2008@MAIL.RU

# ПЛАН 1-ГО ЭТАЖА

## М 1:100

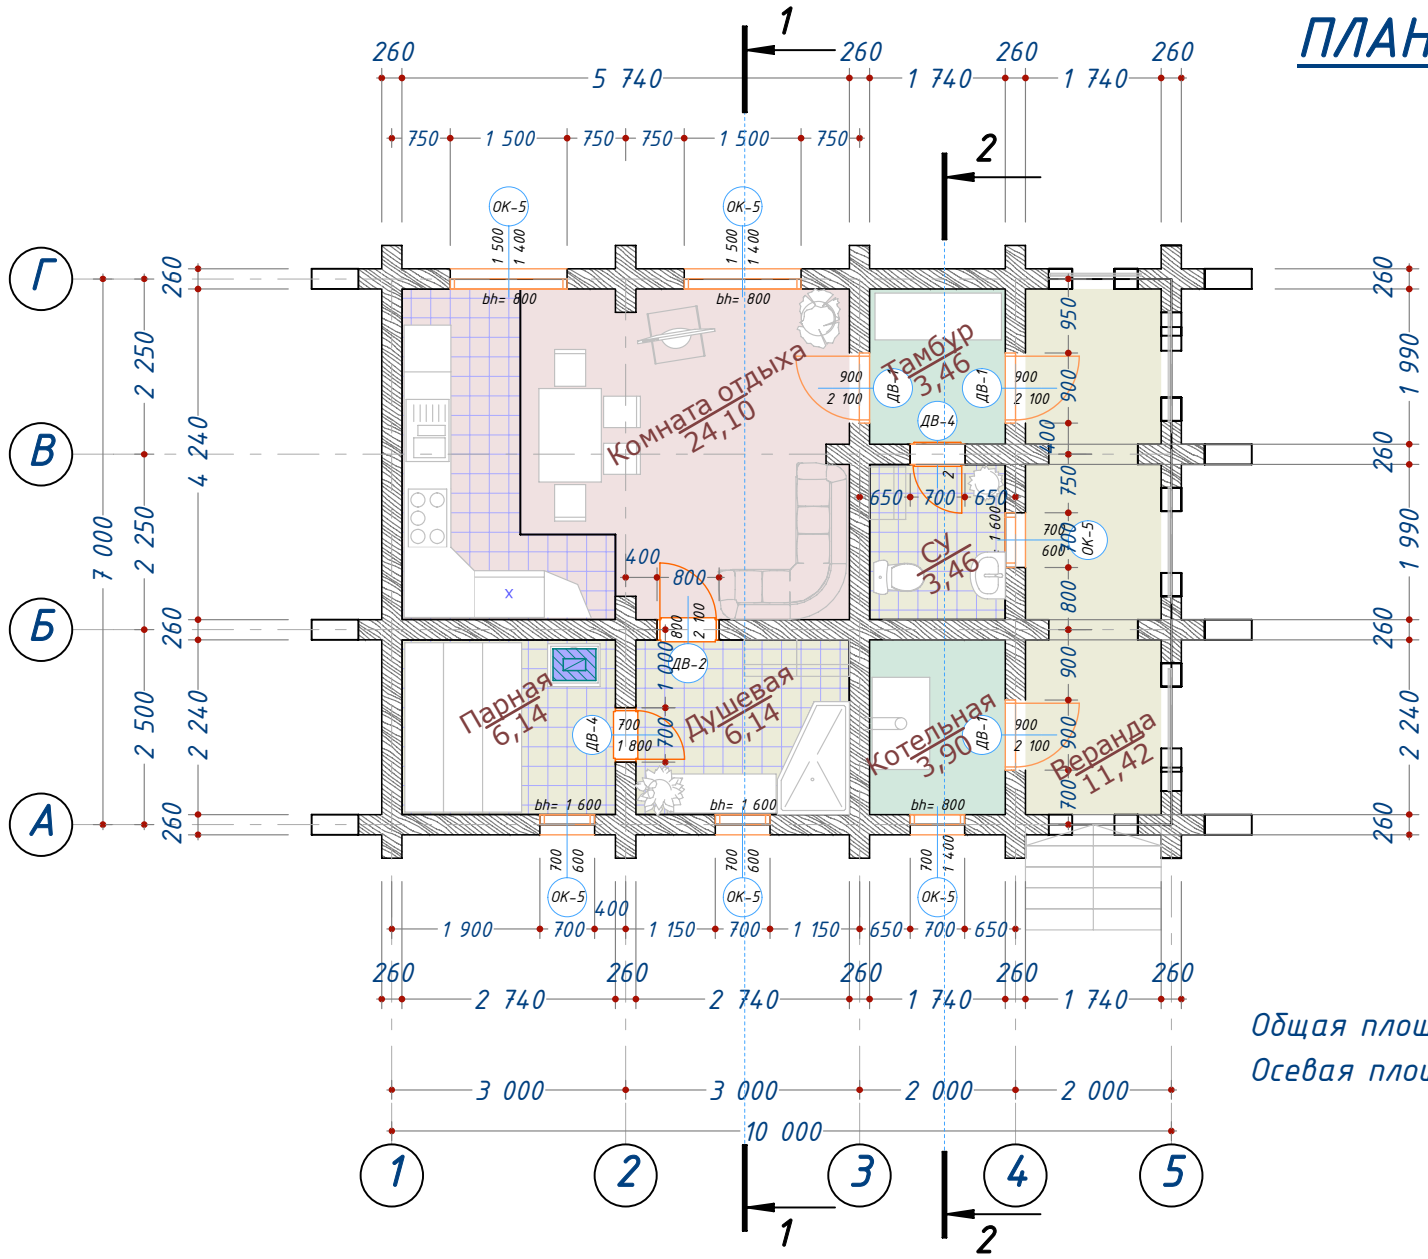


Общая площадь бани: 58.62 м²

Осевая площадь бани: 70.0 м²

| Должность | Фамилия | Подпись | Дата |
|---|---|---|---|
| Архитектор | | | |
| Заказчик | | | |

БАНЯ 10х7 м

ИЗ ОЦИЛИНДРОВАННОГО БРЕВНА Ø260

www.Godzy3.narod.ru
KAPELLAN2008@MAIL.RU

| Инв. N подл. | Подпись и дата | Взамен инв. N |
|---|---|---|
| | | |

| СОГЛАСОВАНО: | | | |
|---|---|---|---|
| | | | |
| | | | |
| | | | |

www.Godzy3.narod.ru
KAPELLAN2008@MAIL.RU

# 1-ЫЙ ЭТАЖ
# ОБЩИЙ ВИД

| Должность | Фамилия | Подпись | Дата | БАНЯ 10х7 м<br>ИЗ ОЦИЛИНДРОВАННОГО БРЕВНА Ø260 | www.Godzy3.narod.ru<br>KAPELLAN2008@MAIL.RU |
|---|---|---|---|---|---|
| Архитектор | | | | | |
| Заказчик | | | | | |

| Инв. N подл. | Подпись и дата | Взамен инв. N |
|---|---|---|
| | | |

| СОГЛАСОВАНО: | | | |
|---|---|---|---|
| | | | |
| | | | |
| | | | |

www.Godzy3.narod.ru
KAPELLAN2008@MAIL.RU

# ФАСАД В ОСЯХ 1-5

## М 1:100

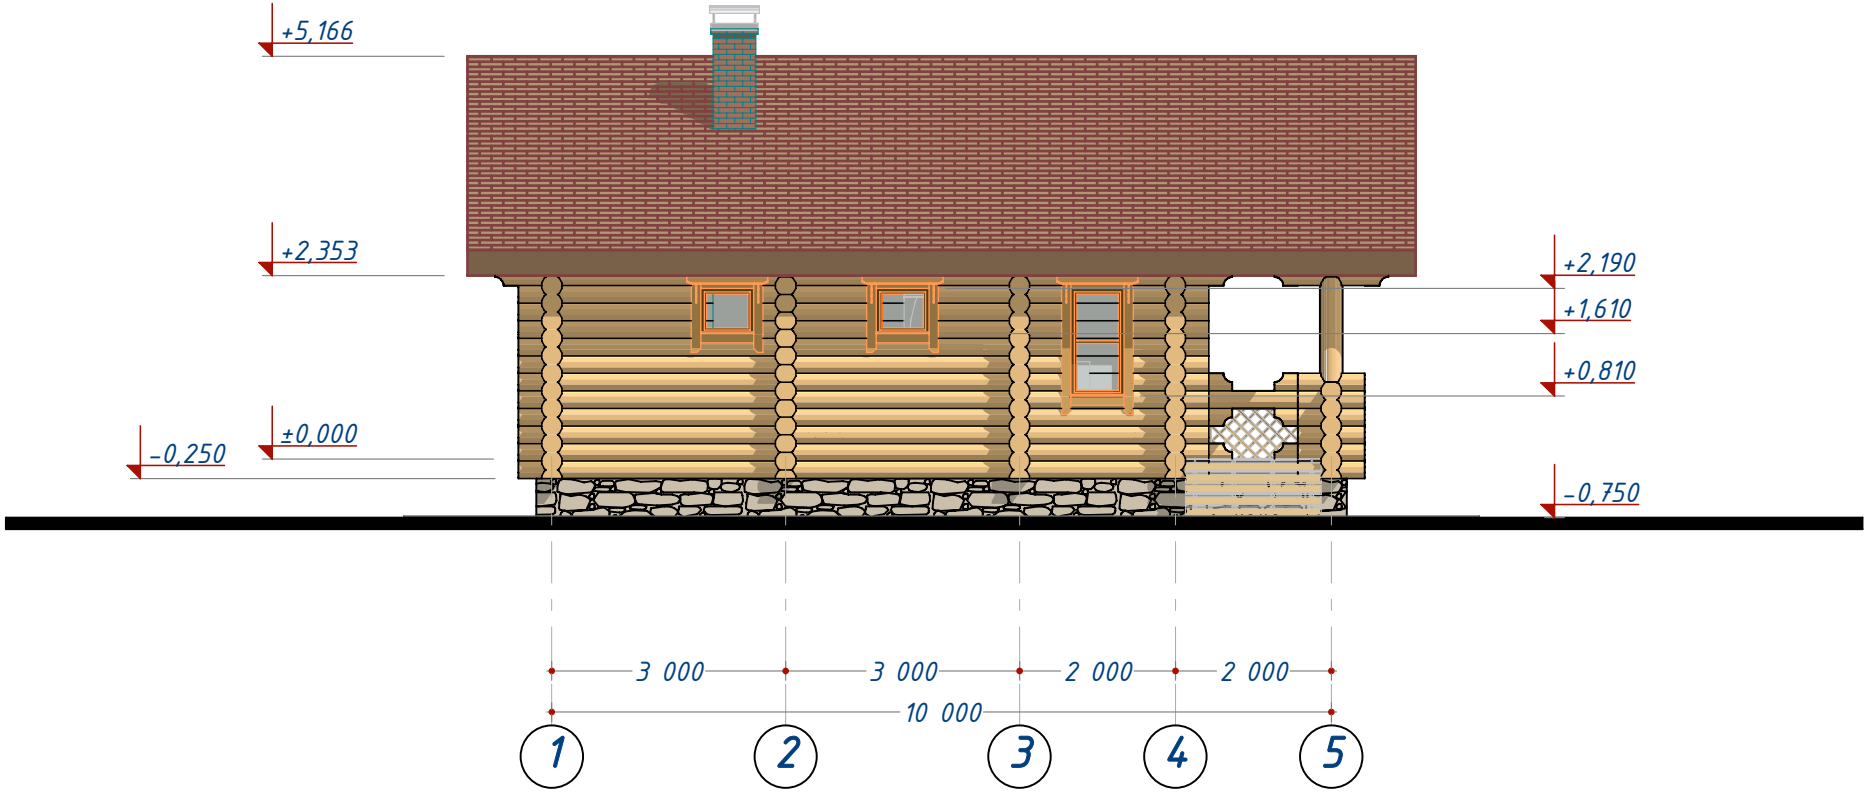


| Должность | Фамилия | Подпись | Дата | БАНЯ 10х7 м<br>ИЗ ОЦИЛИНДРОВАННОГО БРЕВНА Ø260 | www.Godzy3.narod.ru<br>KAPELLAN2008@MAIL.RU |
|---|---|---|---|---|---|
| Архитектор | | | | | |
| Заказчик | | | | | |

| Инв. N подл. | Подпись и дата | Взамен инв. N |
|---|---|---|
| | | |

| СОГЛАСОВАНО: | | | |
|---|---|---|---|
| | | | |
| | | | |
| | | | |

www.Godzy3.narod.ru
KAPELLAN2008@MAIL.RU

# ФАСАД В ОСЯХ 5-1

## М 1:100

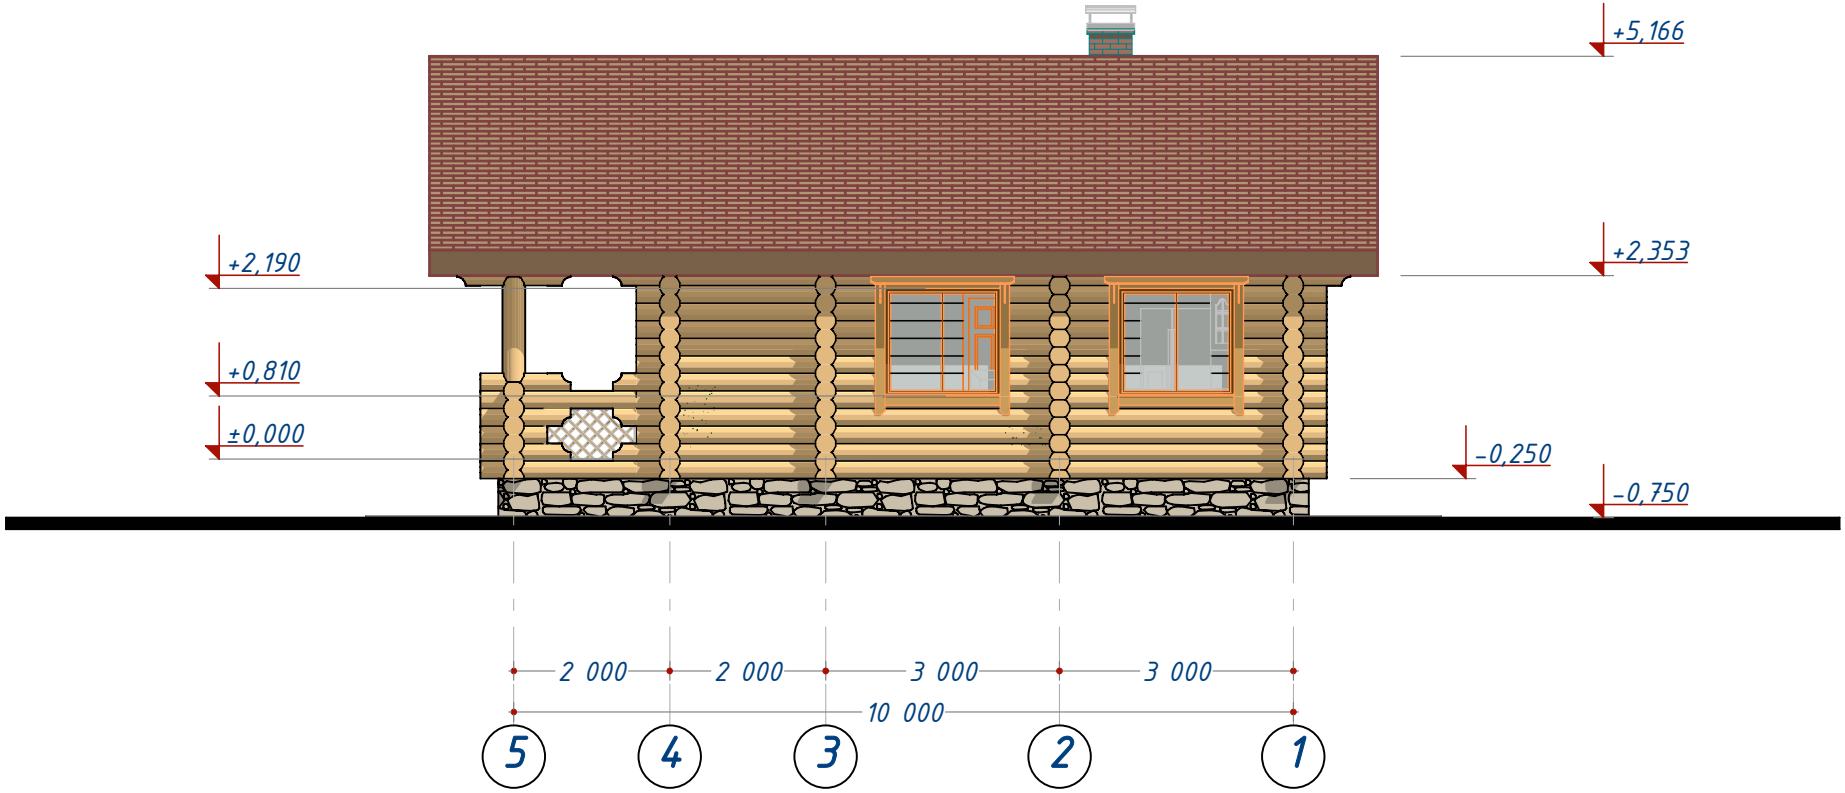


| Должность | Фамилия | Подпись | Дата | БАНЯ 10х7 м<br>ИЗ ОЦИЛИНДРОВАННОГО БРЕВНА Ø260 | www.Godzy3.narod.ru<br>KAPELLAN2008@MAIL.RU |
|---|---|---|---|---|---|
| Архитектор | | | | | |
| Заказчик | | | | | |

| Инв. N подл. | Подпись и дата | Взамен инв. N |
|---|---|---|
| | | |

| СОГЛАСОВАНО: | | | |
|---|---|---|---|
| | | | |
| | | | |
| | | | |

www.Godzy3.narod.ru
KAPELLAN2008@MAIL.RU

# ФАСАД В ОСЯХ А-Г

## М 1:100

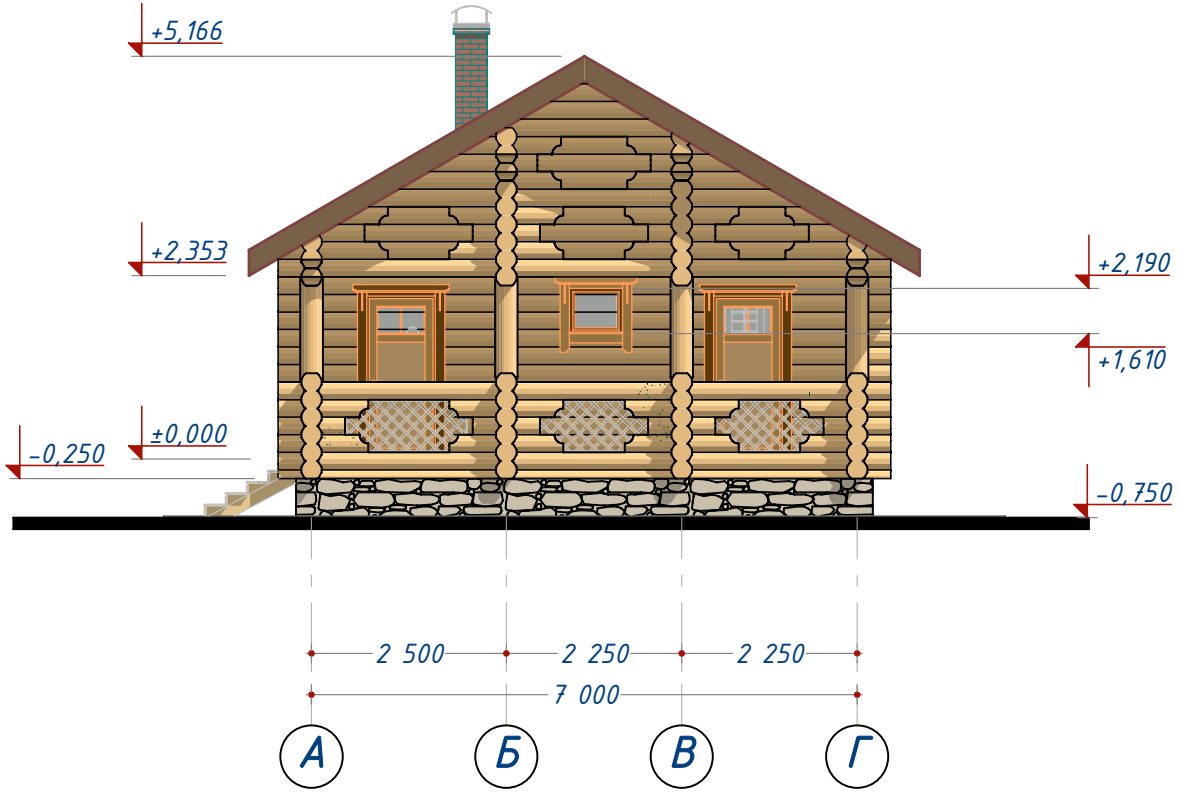


| Должность | Фамилия | Подпись | Дата | БАНЯ 10х7 м ИЗ ОЦИЛИНДРОВАННОГО БРЕВНА Ø260 | www.Godzy3.narod.ru KAPELLAN2008@MAIL.RU |
|---|---|---|---|---|---|
| Архитектор | | | | | |
| Заказчик | | | | | |

| Инв. N подл. | Подпись и дата | Взамен инв. N |
|---|---|---|
| | | |

| СОГЛАСОВАНО: | | | |
|---|---|---|---|
| | | | |
| | | | |
| | | | |

www.Godzy3.narod.ru
KAPELLAN2008@MAIL.RU

# ФАСАД В ОСЯХ Г-А

## М 1:100

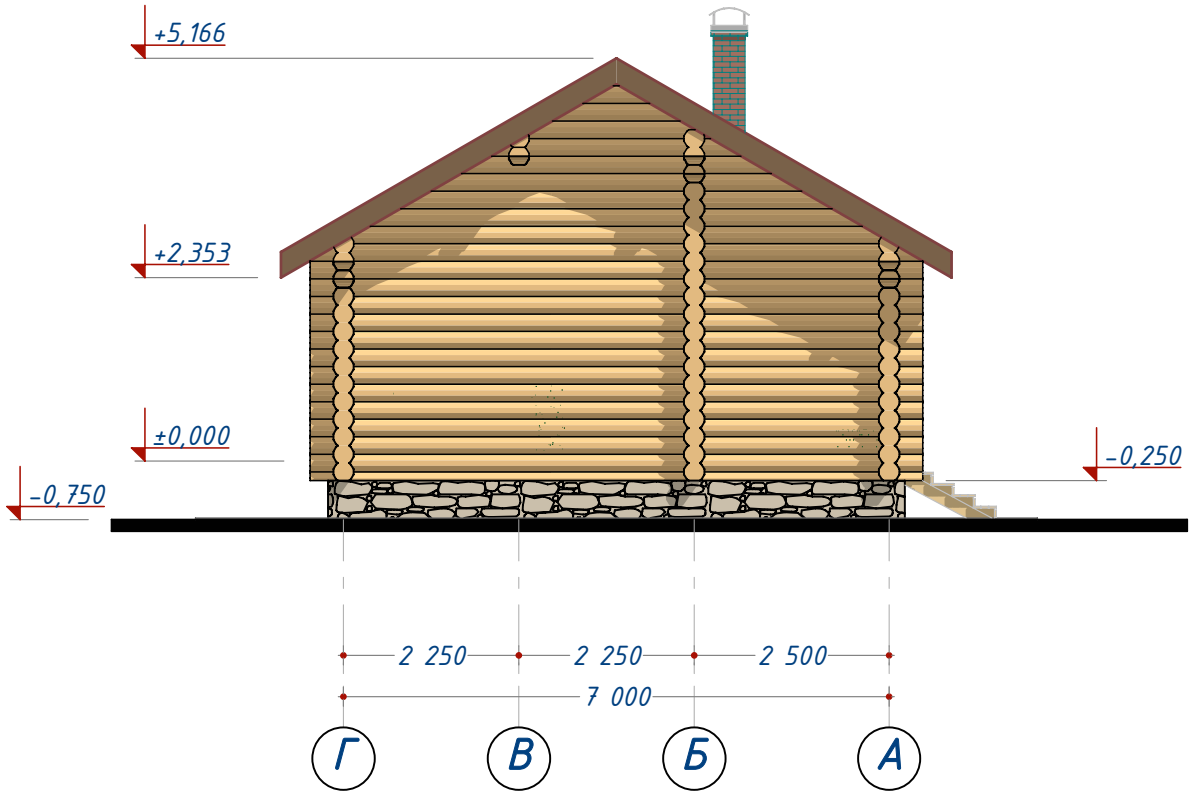


| Должность | Фамилия | Подпись | Дата | БАНЯ 10х7 м<br>ИЗ ОЦИЛИНДРОВАННОГО БРЕВНА Ø260 | www.Godzy3.narod.ru<br>KAPELLAN2008@MAIL.RU |
|---|---|---|---|---|---|
| Архитектор | | | | | |
| Заказчик | | | | | |

| Инв. N подл. | Подпись и дата | Взамен инв. N |
|---|---|---|
| | | |

СОГЛАСОВАНО:

www.Godzy3.narod.ru
KAPELLAN2008@MAIL.RU

# РАЗРЕЗ 1-1

## М 1:100

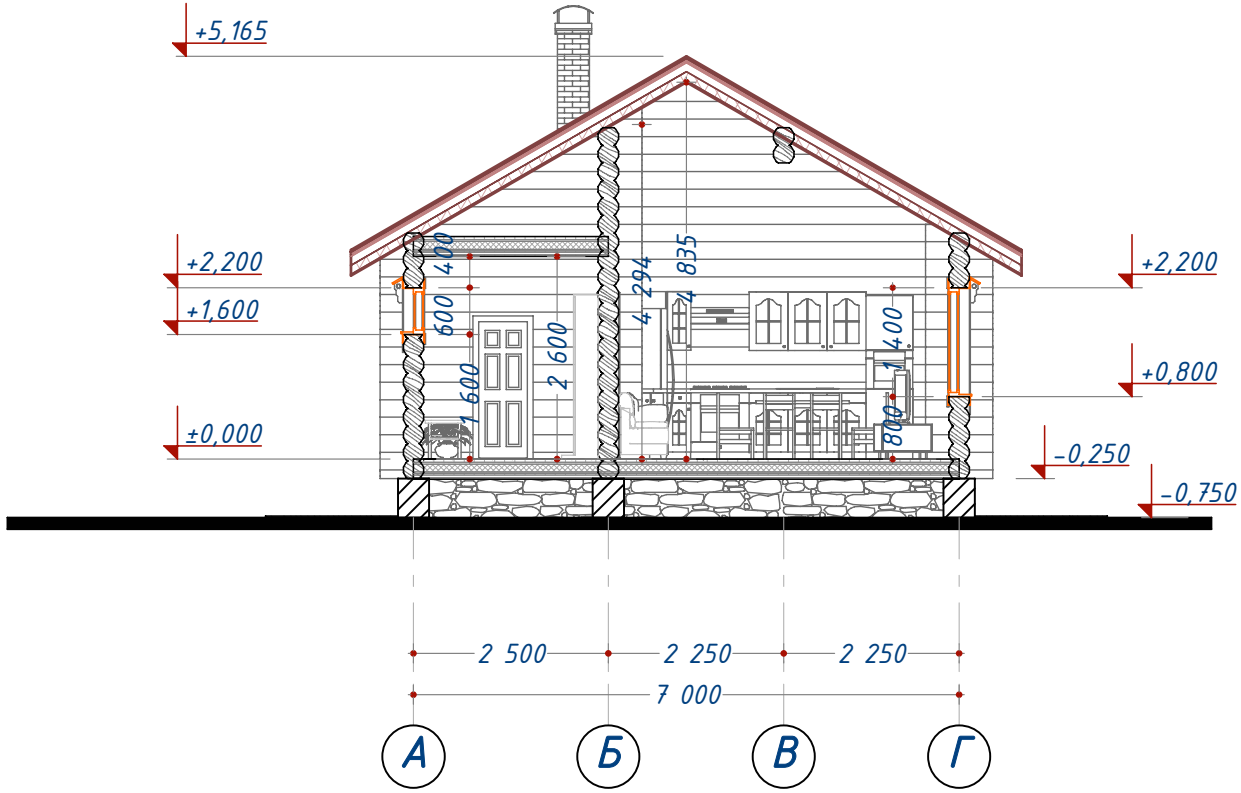


| Должность | Фамилия | Подпись | Дата | БАНЯ 10х7 м<br>ИЗ ОЦИЛИНДРОВАННОГО БРЕВНА Ø260 | www.Godzy3.narod.ru<br>KAPELLAN2008@MAIL.RU |
|---|---|---|---|---|---|
| Архитектор | | | | | |
| Заказчик | | | | | |

| Инв. N подл. | Подпись и дата | Взамен инв. N |
|---|---|---|
| | | |

| СОГЛАСОВАНО: | | | |
|---|---|---|---|
| | | | |
| | | | |
| | | | |

www.Godzy3.narod.ru
KAPELLAN2008@MAIL.RU

# РАЗРЕЗ 1-1
# ОБЩИЙ ВИД

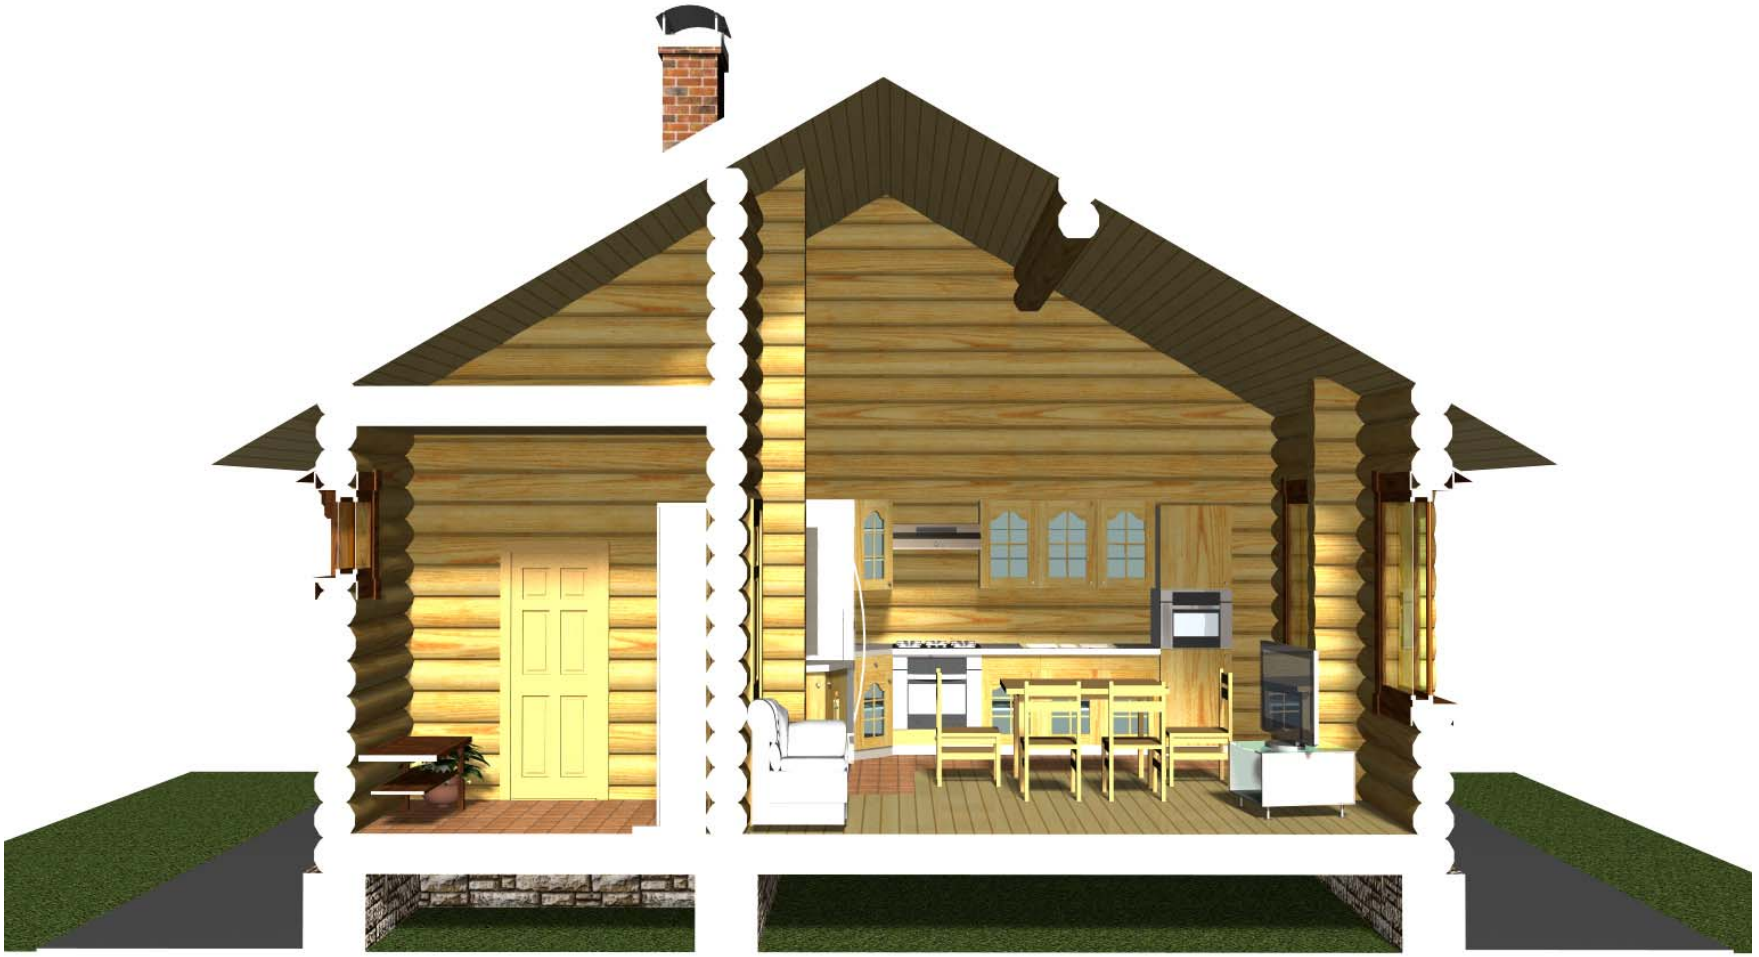

| Должность | Фамилия | Подпись | Дата | БАНЯ 10х7 м<br>ИЗ ОЦИЛИНДРОВАННОГО БРЕВНА Ø260 | www.Godzy3.narod.ru<br>KAPELLAN2008@MAIL.RU |
|---|---|---|---|---|---|
| Архитектор | | | | | |
| Заказчик | | | | | |

| Инв. N подл. | Подпись и дата | Взамен инв. N |
|---|---|---|
| | | |

| СОГЛАСОВАНО: | | | |
|---|---|---|---|
| | | | |
| | | | |
| | | | |

www.Godzy3.narod.ru
KAPELLAN2008@MAIL.RU

# РАЗРЕЗ 2-2

## М 1:100

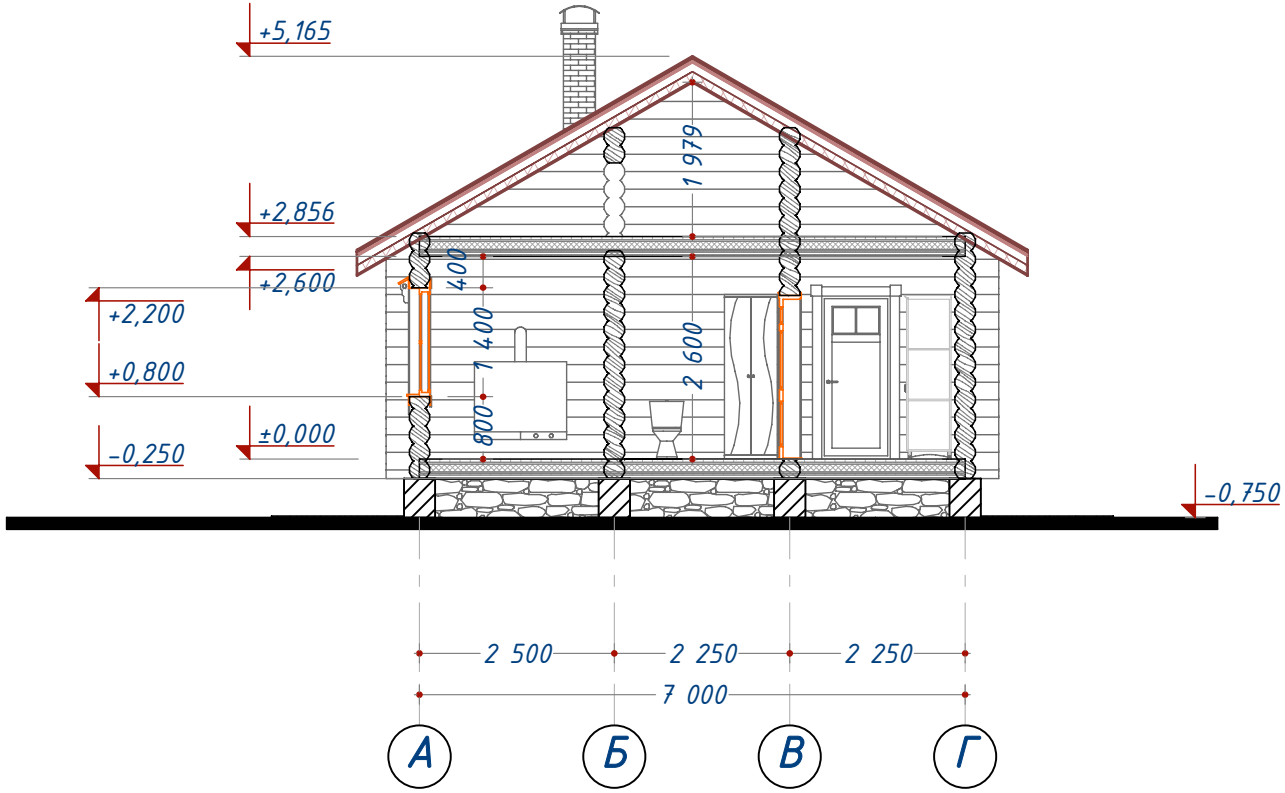


| Должность | Фамилия | Подпись | Дата | БАНЯ 10х7 м<br>ИЗ ОЦИЛИНДРОВАННОГО БРЕВНА Ø260 | www.Godzy3.narod.ru<br>KAPELLAN2008@MAIL.RU |
|---|---|---|---|---|---|
| Архитектор | | | | | |
| Заказчик | | | | | |

| Инв. N подл. | Подпись и дата | Взамен инв. N |
|---|---|---|
| | | |

| СОГЛАСОВАНО: | | | |
|---|---|---|---|
| | | | |
| | | | |
| | | | |

www.Godzy3.narod.ru
KAPELLAN2008@MAIL.RU

# РАЗРЕЗ 2-2
# ОБЩИЙ ВИД

| Должность | Фамилия | Подпись | Дата | БАНЯ 10х7 м<br>ИЗ ОЦИЛИНДРОВАННОГО БРЕВНА Ø260 | www.Godzy3.narod.ru<br>KAPELLAN2008@MAIL.RU |
|---|---|---|---|---|---|
| Архитектор | | | | | |
| Заказчик | | | | | |

| Инв. N подл. | Подпись и дата | Взамен инв. N |
|---|---|---|
| | | |

СОГЛАСОВАНО:

www.Godzy3.narod.ru
KAPELLAN2008@MAIL.RU

# ПЛАН ФУНДАМЕНТА

## М 1:100

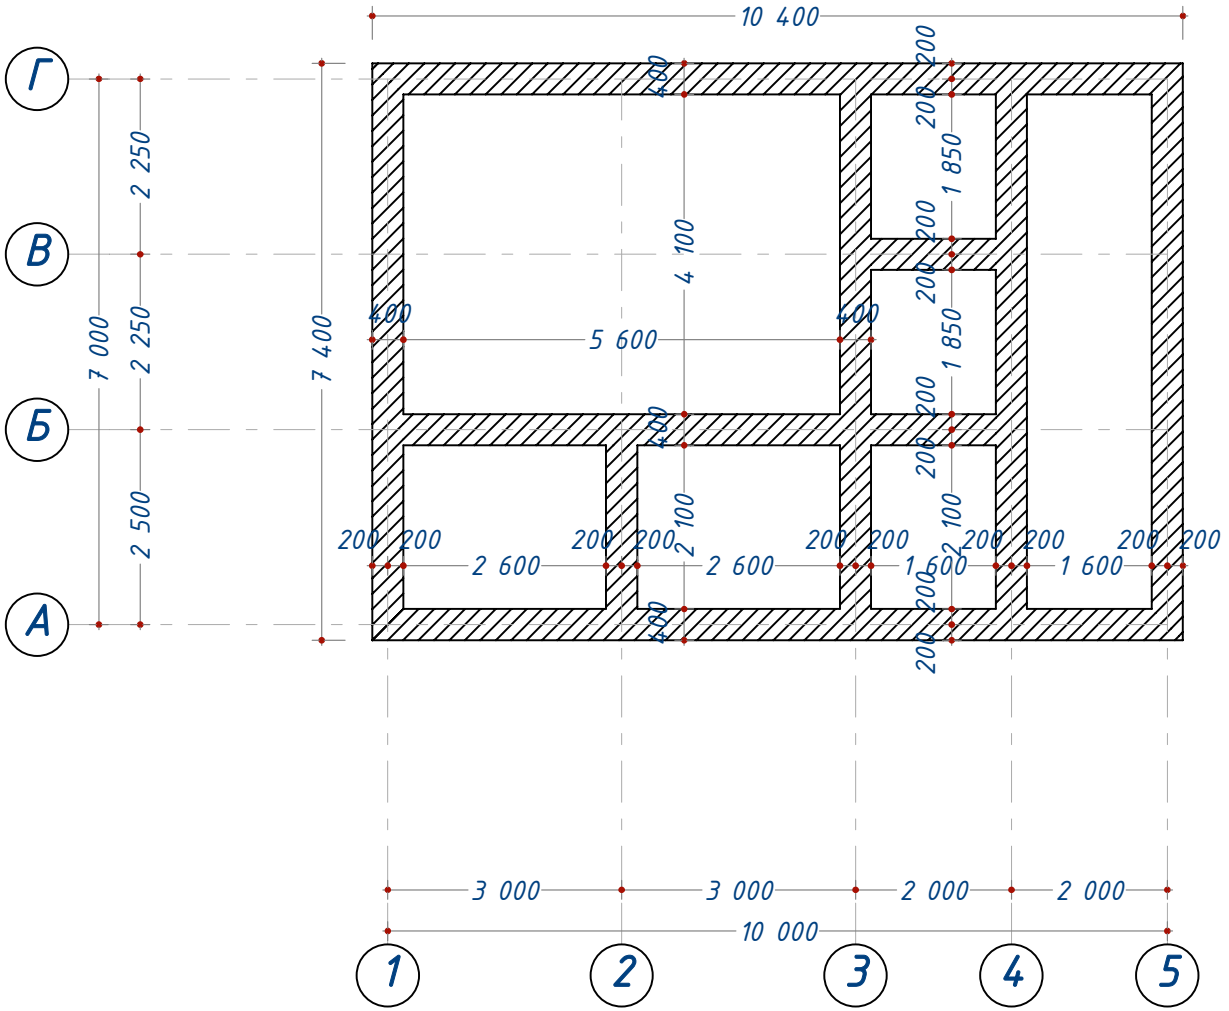


| Должность | Фамилия | Подпись | Дата | БАНЯ 10х7 м<br>ИЗ ОЦИЛИНДРОВАННОГО БРЕВНА Ø260 | www.Godzy3.narod.ru<br>KAPELLAN2008@MAIL.RU |
|---|---|---|---|---|---|
| Архитектор | | | | | |
| Заказчик | | | | | |

| Инв. N подл. | Подпись и дата | Взамен инв. N |
|---|---|---|
| | | |

СОГЛАСОВАНО:

www.Godzy3.narod.ru
KAPELLAN2008@MAIL.RU

# ПЛАН РАСКЛАДКИ БАЛОК ПЕРЕКРЫТИЯ НА ОТМЕТКЕ +0.200

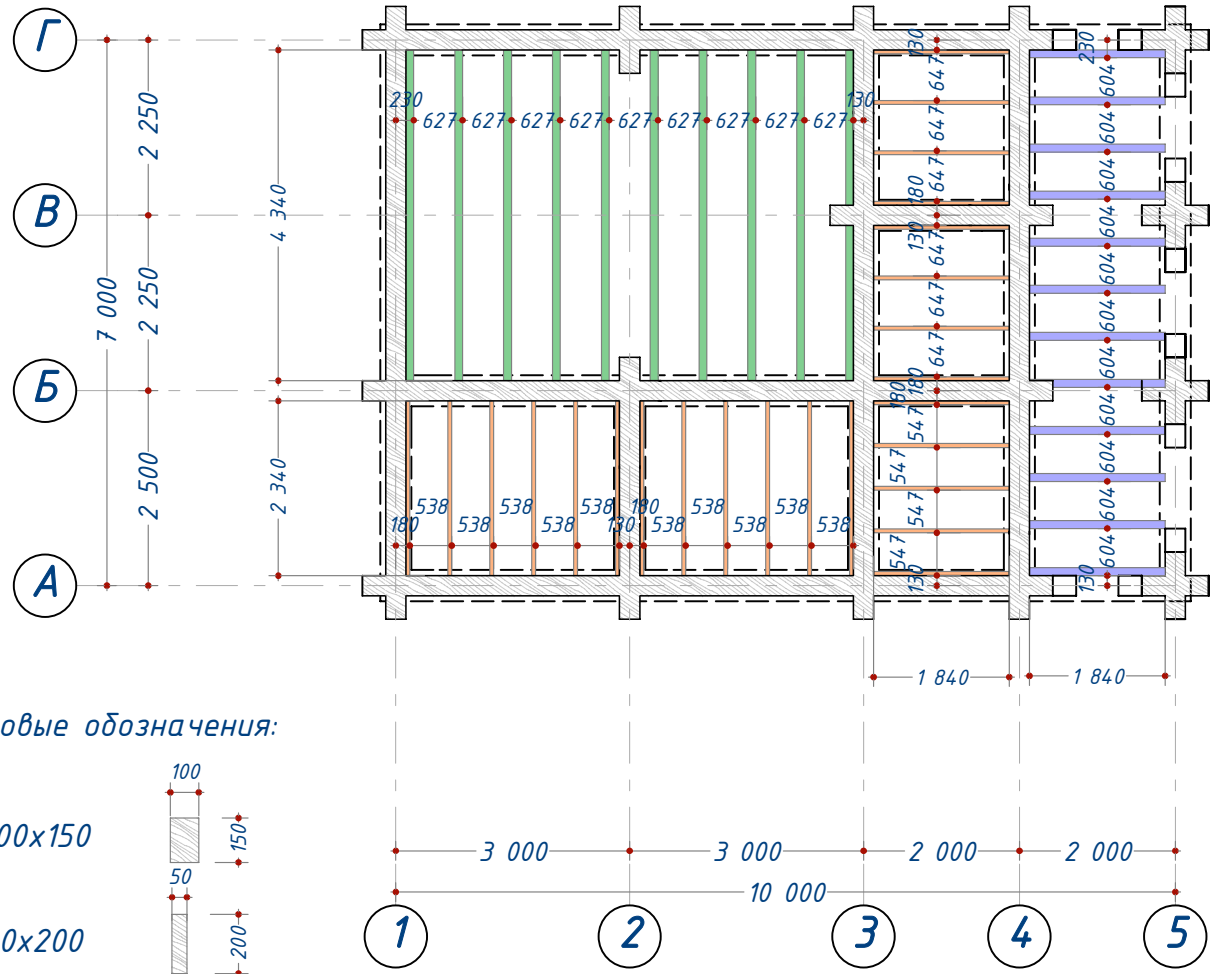


Условные цветовые обозначения:

Балка 100х150

Балка 50х200

Балка 100х200

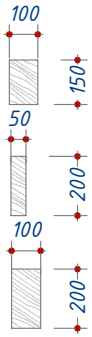


| Должность | Фамилия | Подпись | Дата | БАНЯ 10х7 м ИЗ ОЦИЛИНДРОВАННОГО БРЕВНА Ø260 | www.Godzy3.narod.ru KAPELLAN2008@MAIL.RU |
|---|---|---|---|---|---|
| Архитектор | | | | | |
| Заказчик | | | | | |

| Инв. N подл. | Подпись и дата | Взамен инв. N |
|---|---|---|
| | | |

СОГЛАСОВАНО:

www.Godzy3.narod.ru
KAPELLAN2008@MAIL.RU

# ПЛАН РАСКЛАДКИ БАЛОК ПЕРЕКРЫТИЯ НА ОТМЕТКЕ +2.700

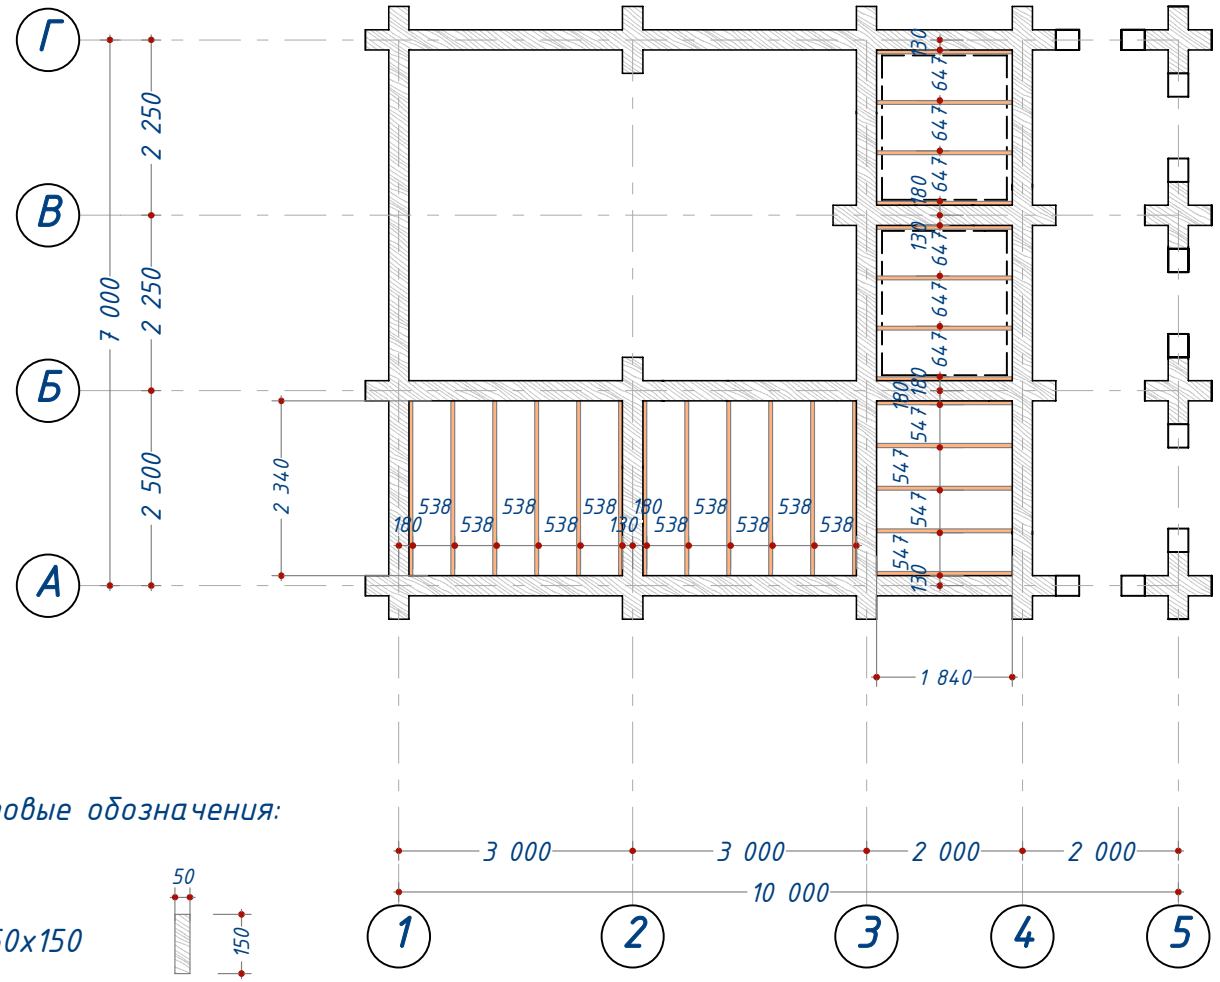


Условные цветовые обозначения:

Балка 50х150




| Должность | Фамилия | Подпись | Дата | БАНЯ 10х7 м ИЗ ОЦИЛИНДРОВАННОГО БРЕВНА Ø260 | www.Godzy3.narod.ru KAPELLAN2008@MAIL.RU |
|---|---|---|---|---|---|
| Архитектор | | | | | |
| Заказчик | | | | | |

| Инв. N подл. | Подпись и дата | Взамен инв. N |
|---|---|---|
| | | |

СОГЛАСОВАНО:

www.Godzy3.narod.ru
KAPELLAN2008@MAIL.RU

# ПЛАН КРОВЛИ

## М 1:100

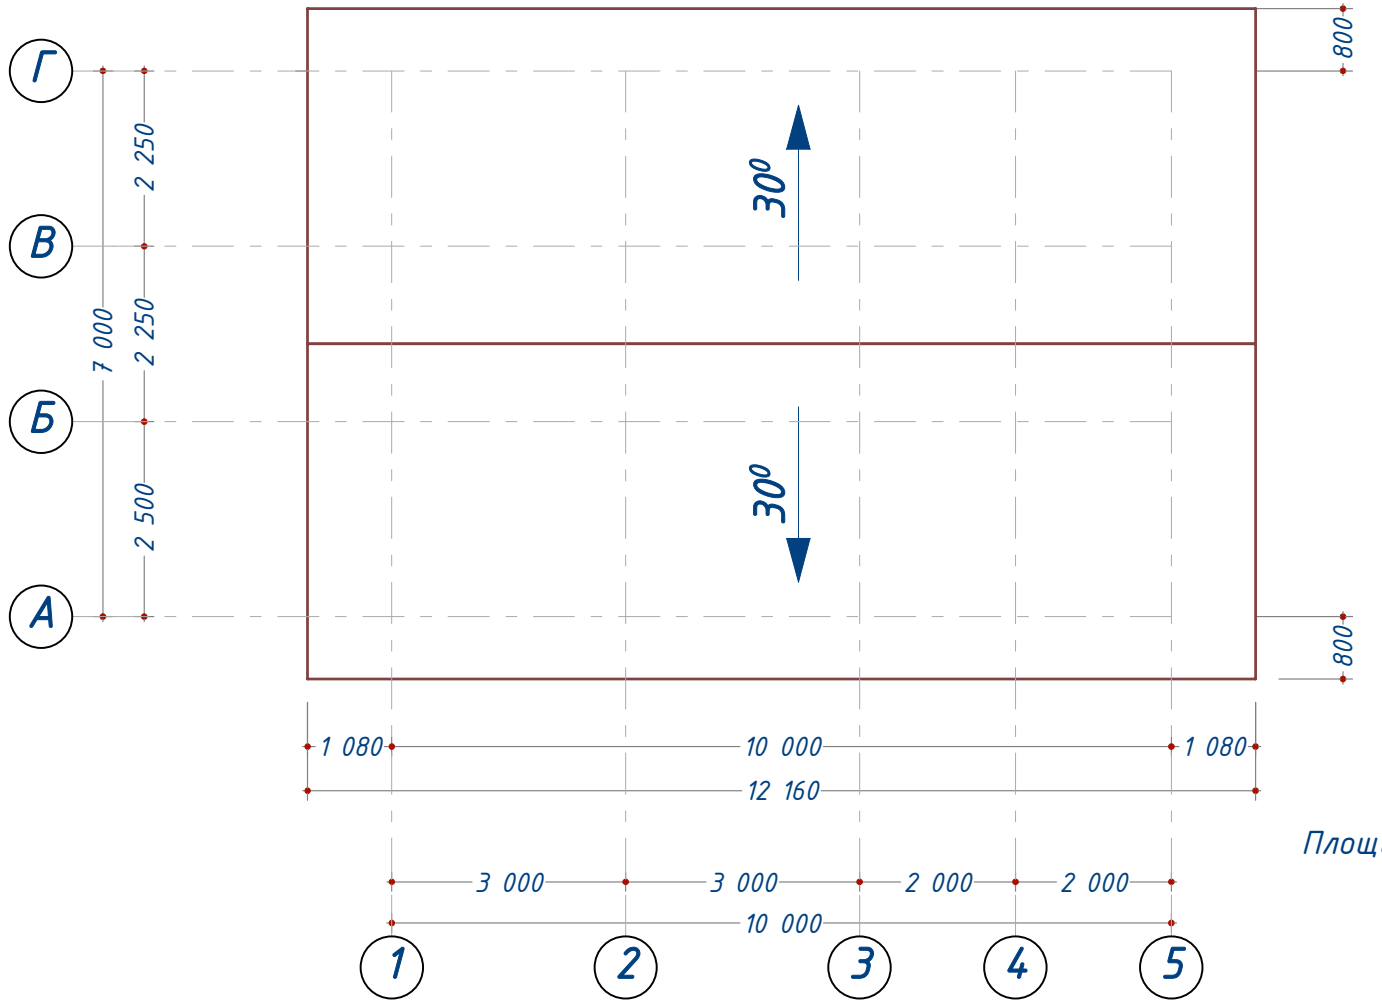


Площадь кровли: 121 м²

| Должность | Фамилия | Подпись | Дата | БАНЯ 10х7 м ИЗ ОЦИЛИНДРОВАННОГО БРЕВНА Ø260 | www.Godzy3.narod.ru KAPELLAN2008@MAIL.RU |
|---|---|---|---|---|---|
| Архитектор | | | | | |
| Заказчик | | | | | |

| Инв. N подл. | Подпись и дата | Взамен инв. N |
|---|---|---|
| | | |

СОГЛАСОВАНО:

www.Godzy3.narod.ru
KAPELLAN2008@MAIL.RU

# ПЛАН СТРОПИЛ

## М 1:100

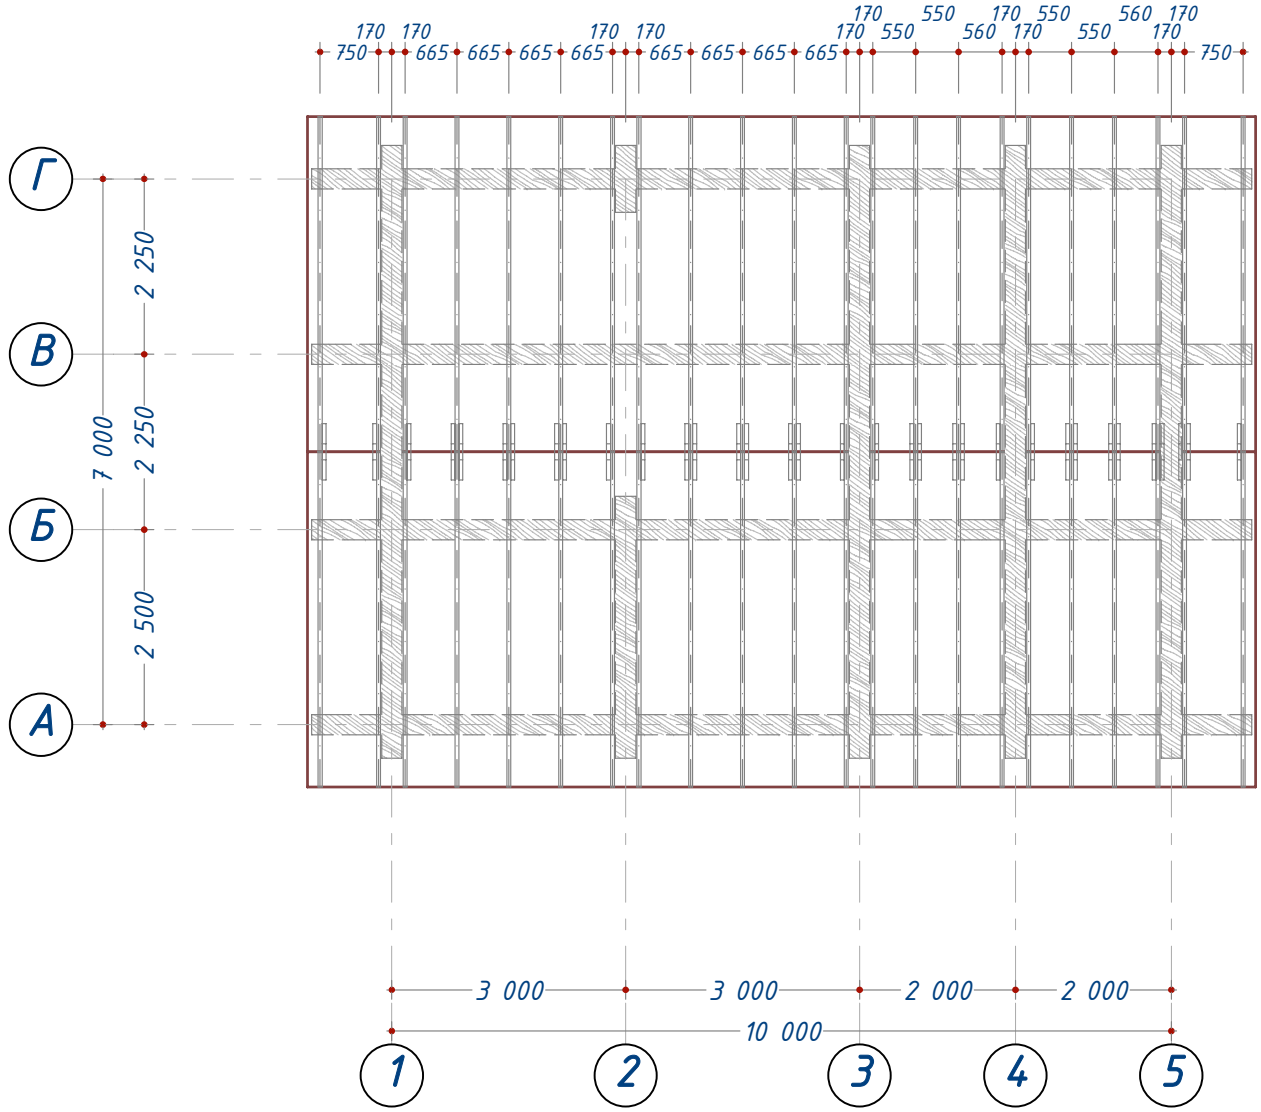


| Должность | Фамилия | Подпись | Дата | БАНЯ 10х7 м | www.Godzy3.narod.ru |
|---|---|---|---|---|---|
| Архитектор | | | | ИЗ ОЦИЛИНДРОВАННОГО БРЕВНА Ø260 | KAPELLAN2008@MAIL.RU |
| Заказчик | | | | | |

| Инв. N подл. | Подпись и дата | Взамен инв. N |
|---|---|---|
| | | |

| СОГЛАСОВАНО: | | | |
|---|---|---|---|
| | | | |
| | | | |
| | | | |

www.Godzy3.narod.ru
KAPELLAN2008@MAIL.RU

# СХЕМА СТРОПИЛ

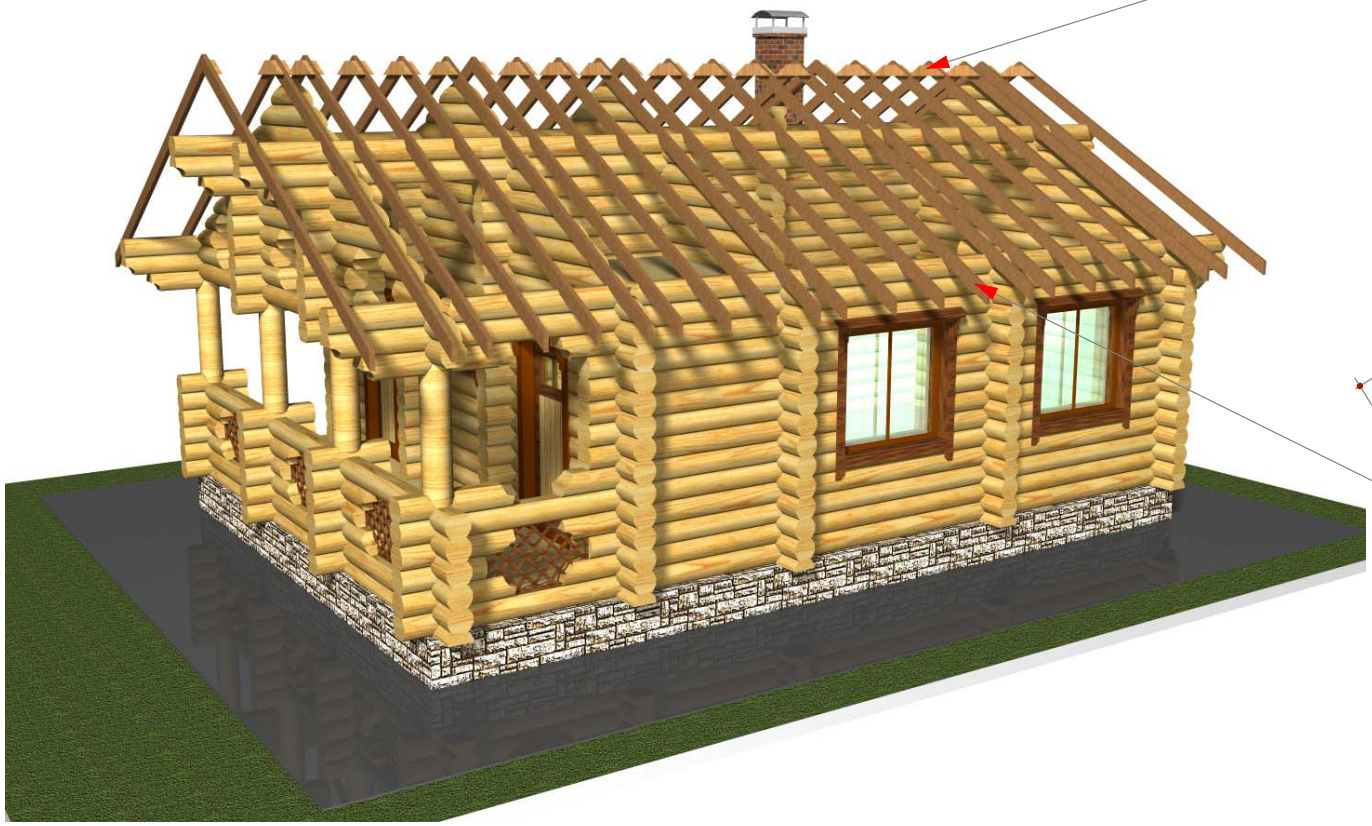

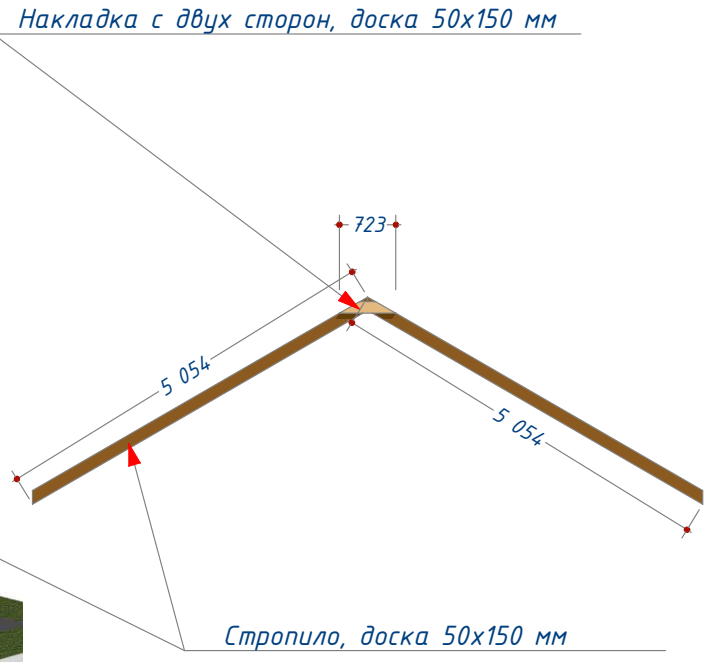


| Должность | Фамилия | Подпись | Дата | БАНЯ 10х7 м<br>ИЗ ОЦИЛИНДРОВАННОГО БРЕВНА Ø260 | www.Godzy3.narod.ru<br>KAPELLAN2008@MAIL.RU |
|---|---|---|---|---|---|
| Архитектор | | | | | |
| Заказчик | | | | | |